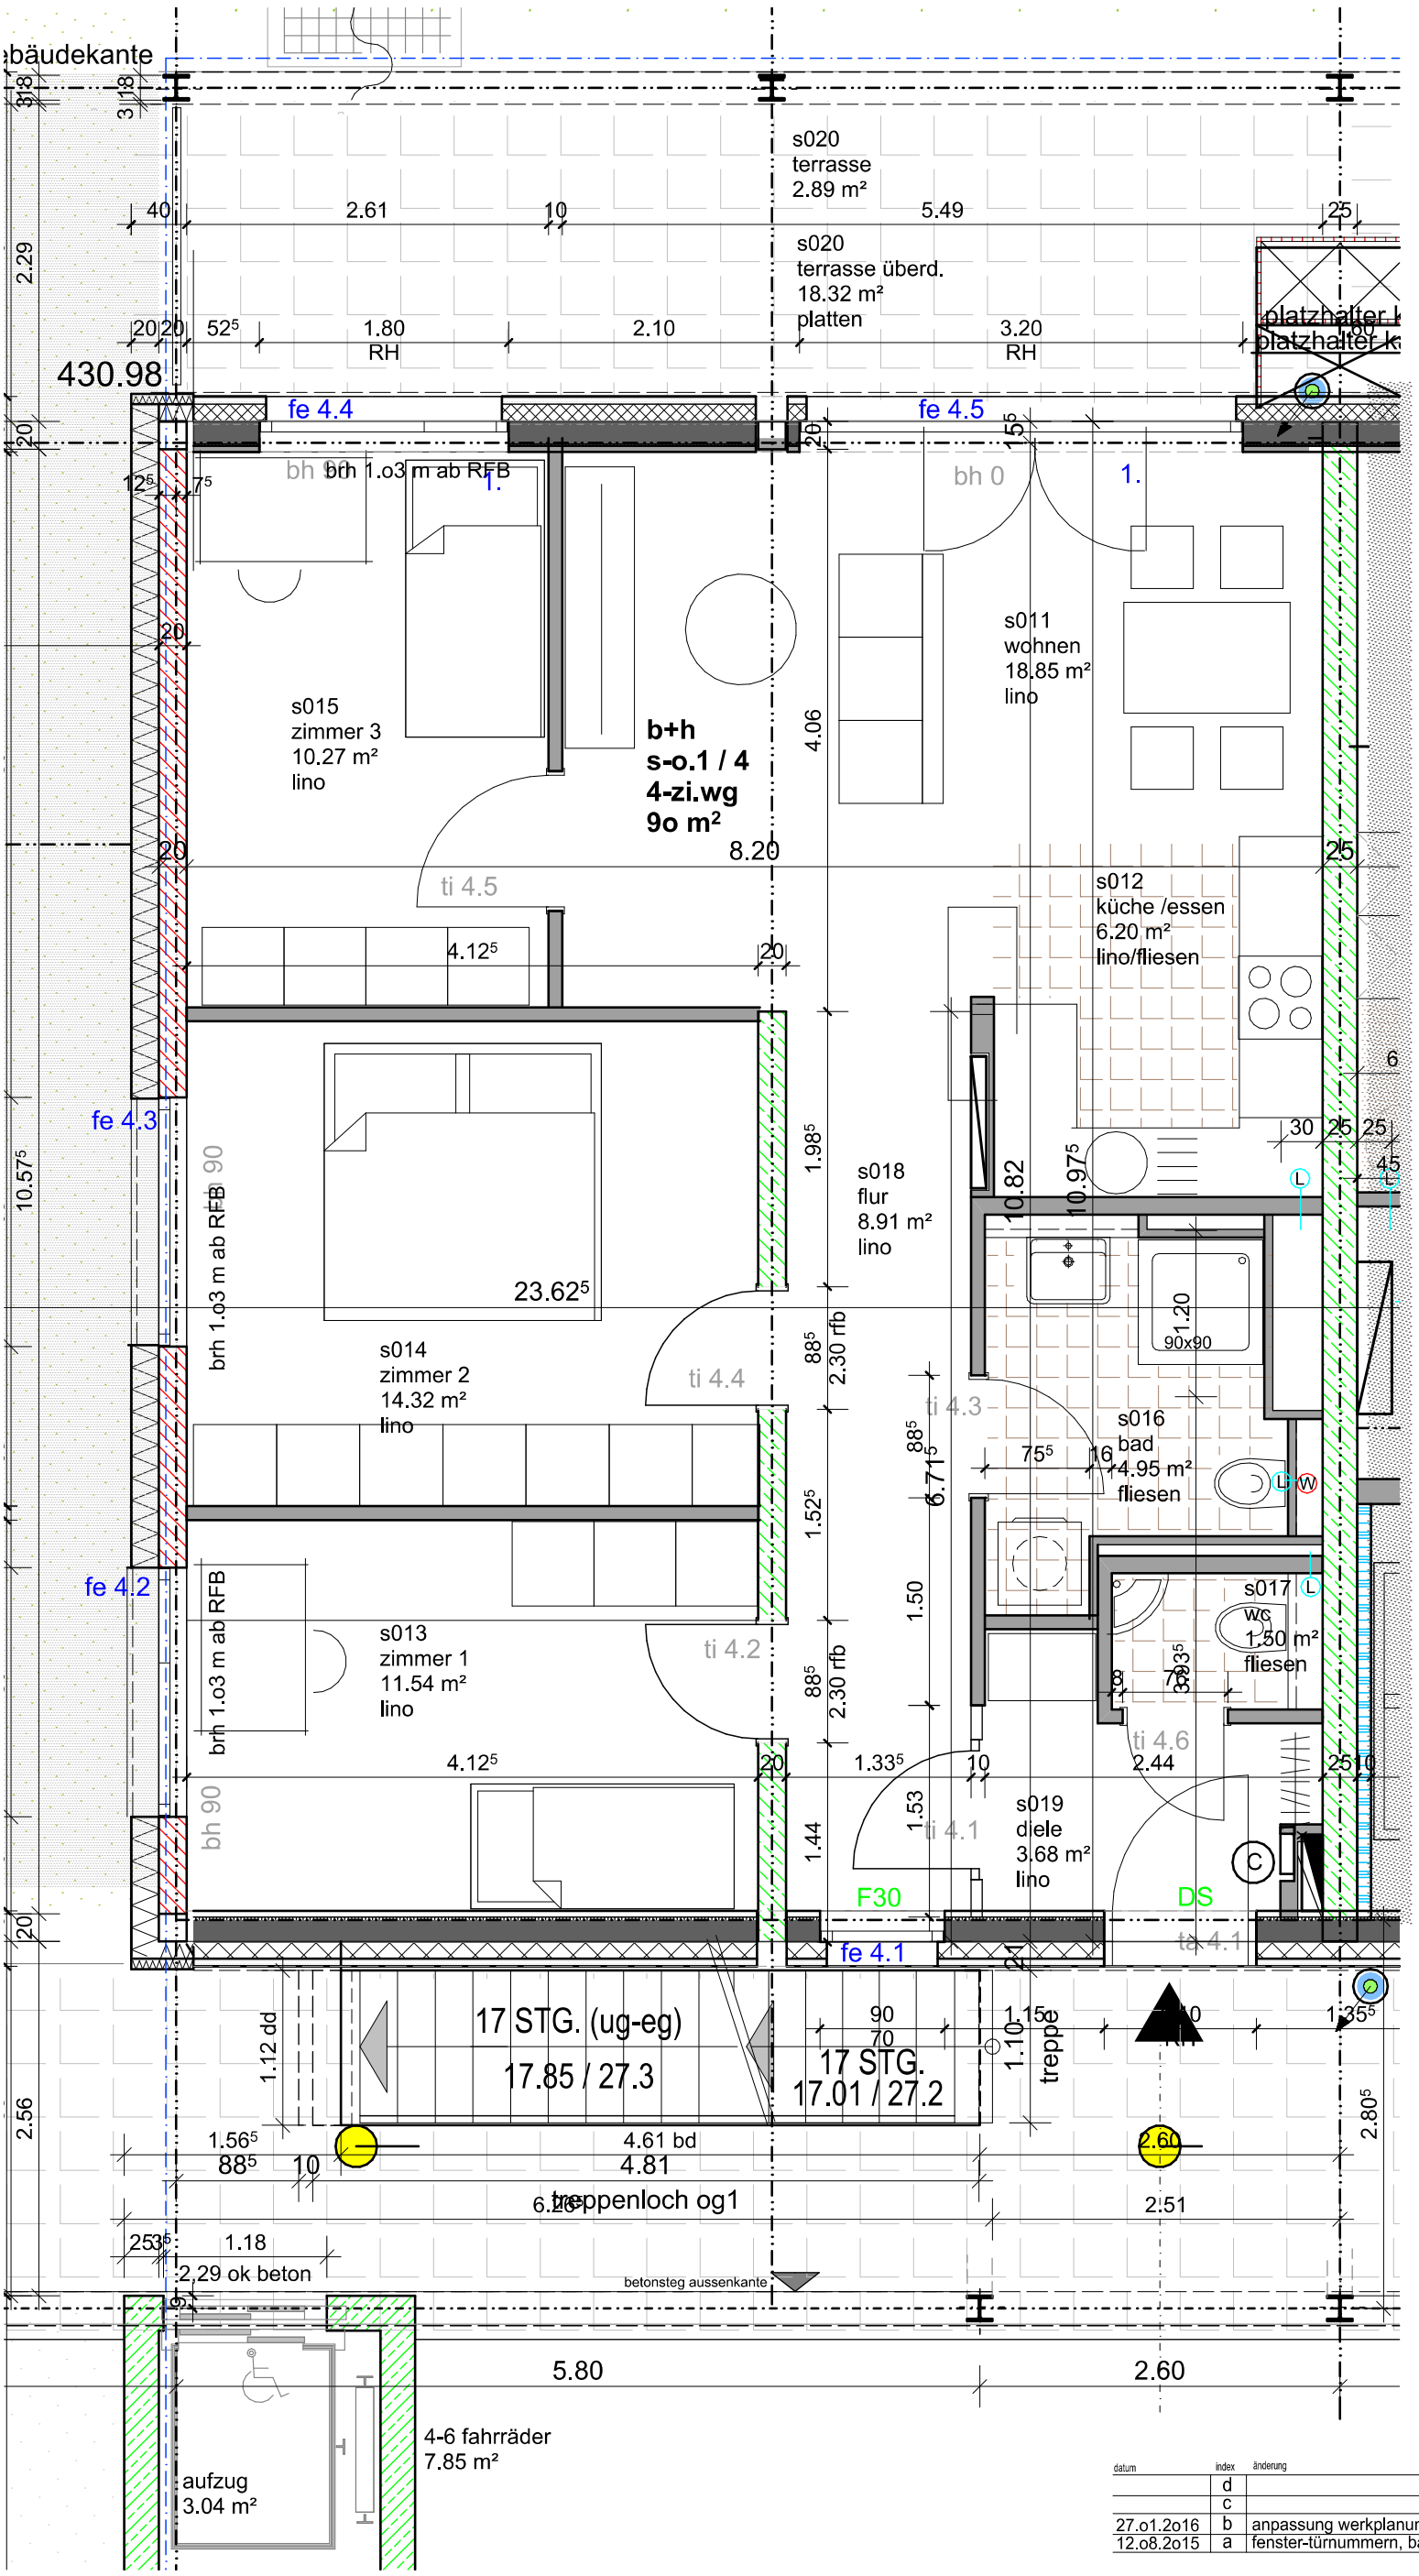


| datum | index | änderung | name |
|---|---|---|---|
| | d | | |
| | c | | |
| 27.o1.2o16 | b | anpassung werkplanung | hma |
| 12.o8.2o15 | a | fenster-türnummern, bäder | hma |

# wohnprojekt bern + stein

7o619 stuttgart-heumaden

## erdgeschoß 1:5o

wp plannr.: whg s 0.1 b 2o.o5.2o15

kühfuß architekten - ostendstr.1o6 - 7o188 stuttgart tel. o711-46 38 98